


**Beschilderungsplanung**  
**Radwegweisung**  
**Abbau Wegweiser**

**Gemeinde Wildpoldsried**

200 400 600 800 m

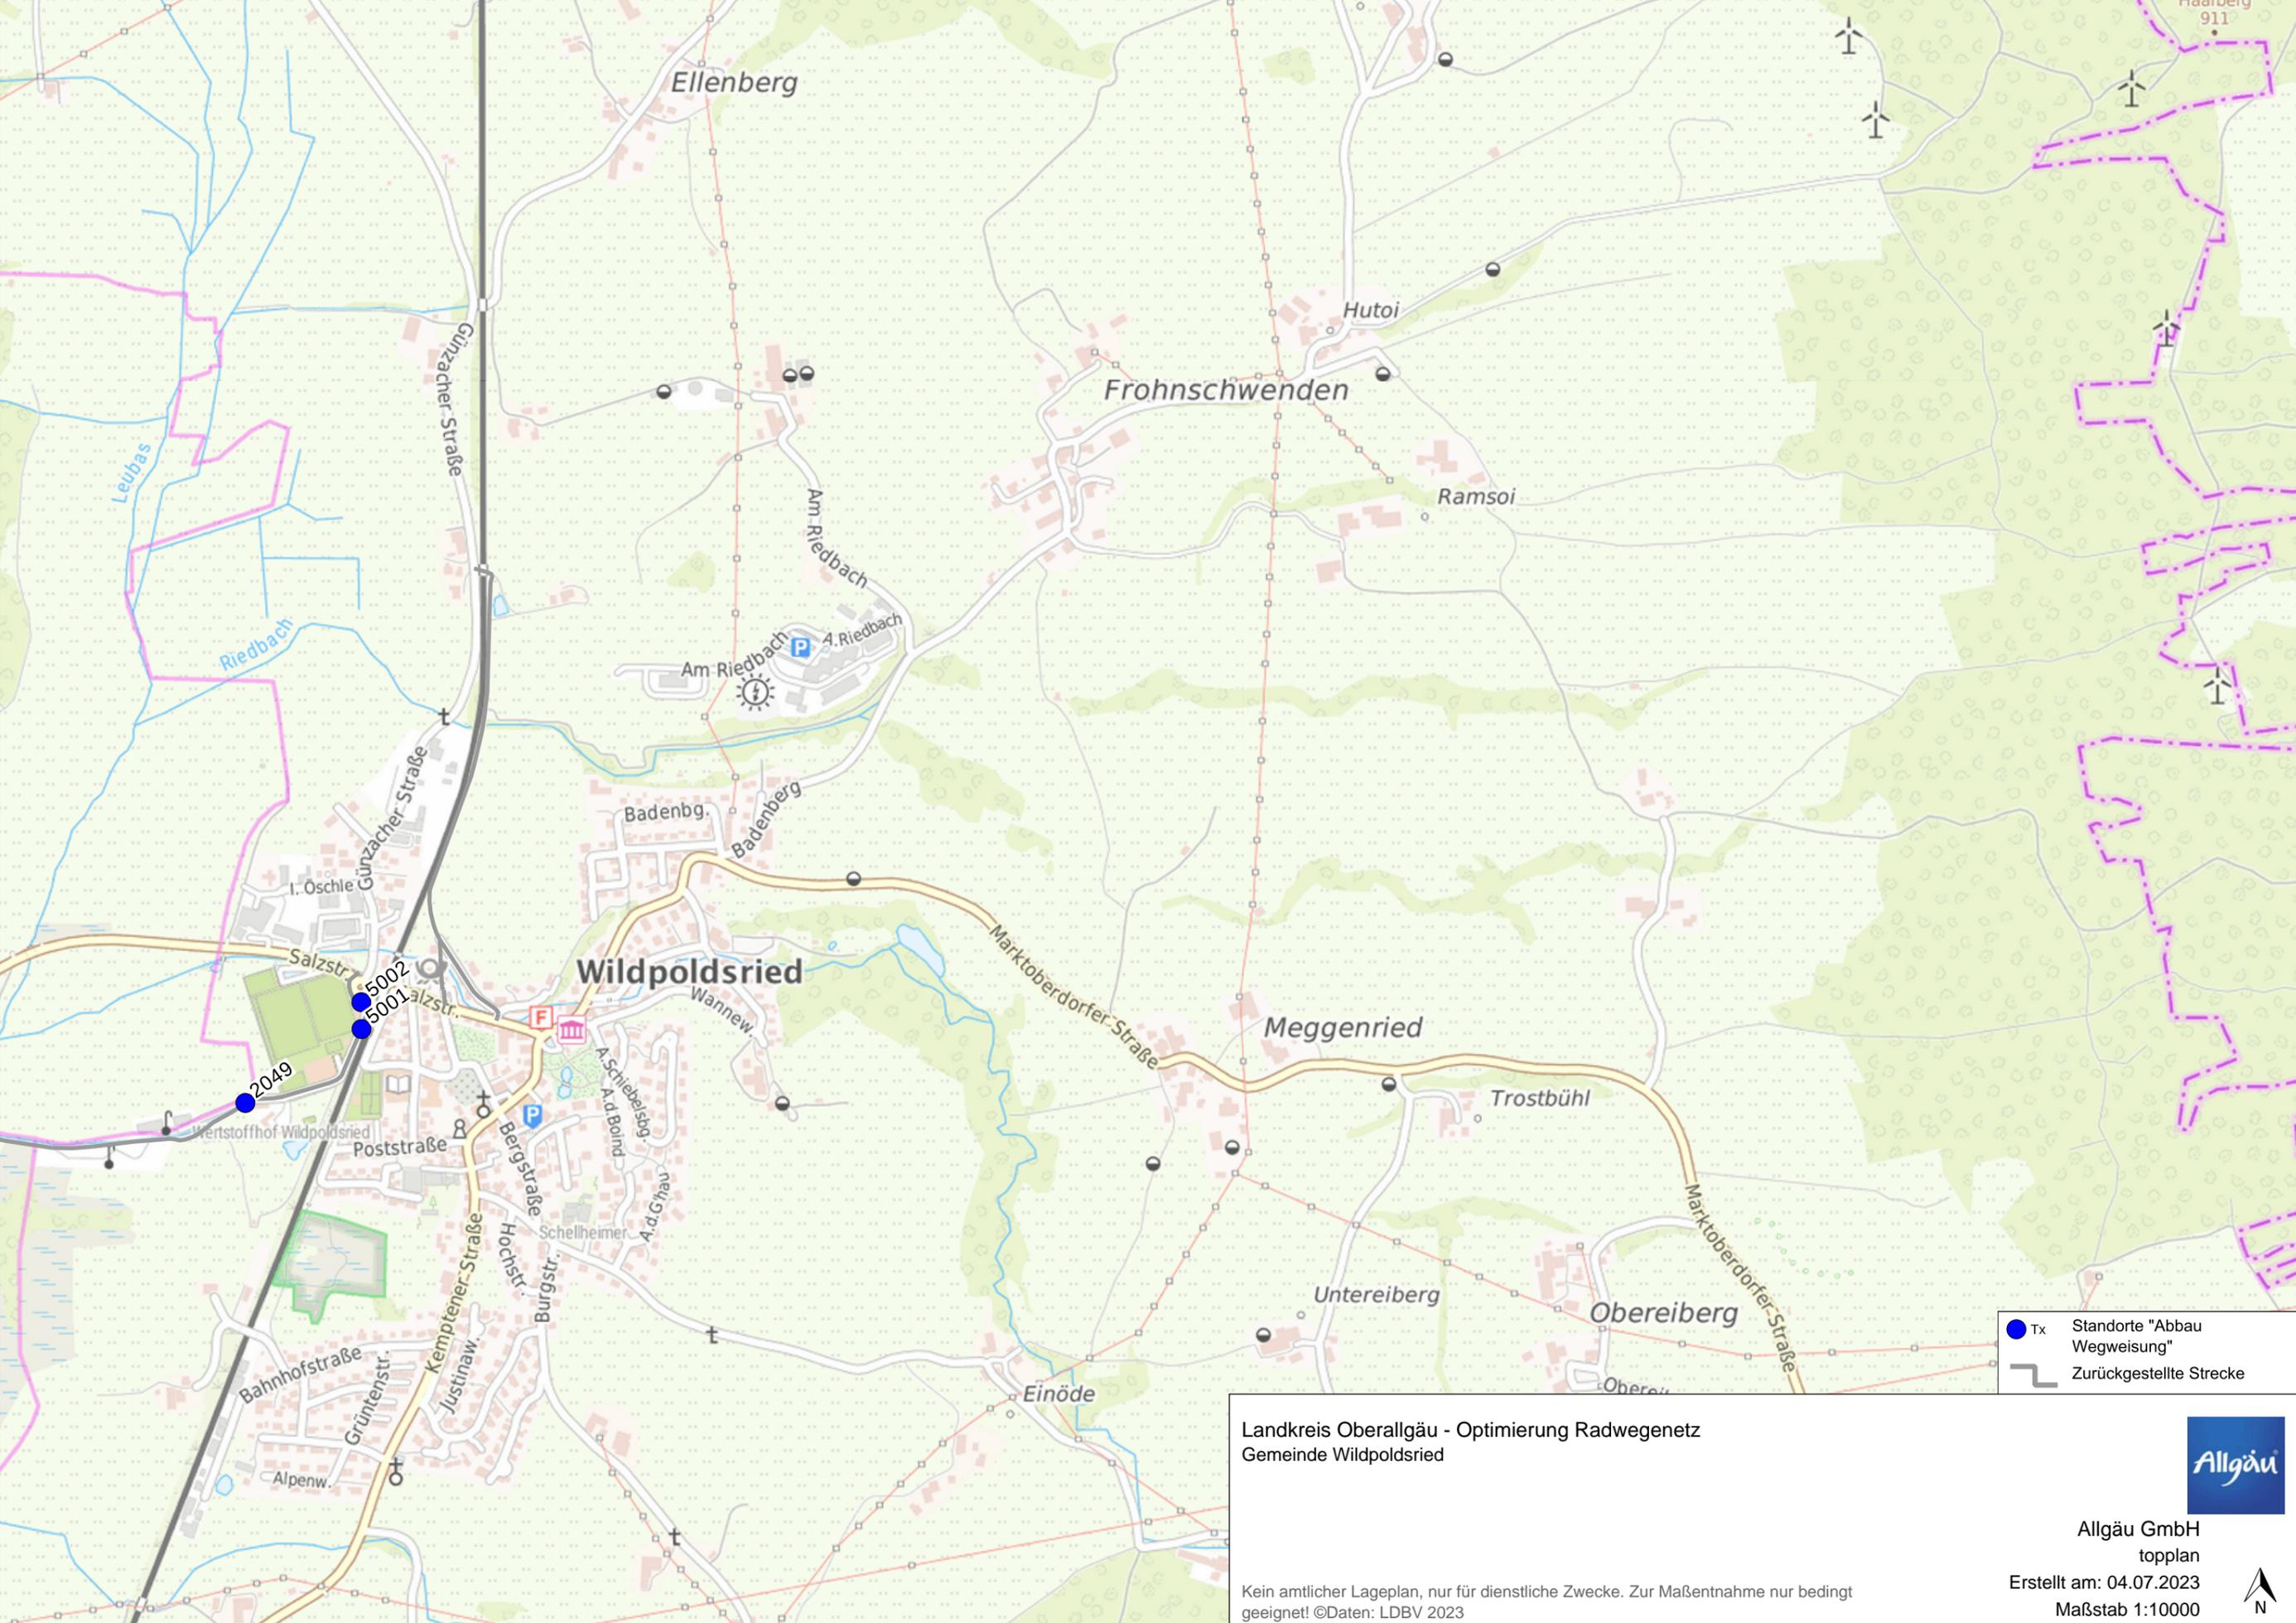

Landkreis Oberallgäu - Optimierung Radwegenetz  
Gemeinde Wildpoldsried

Kein amtlicher Lageplan, nur für dienstliche Zwecke. Zur Maßentnahme nur bedingt geeignet! ©Daten: LDBV 2023

- Tx Standorte "Abbau Wegweisung"
- Zurückgestellte Strecke



Allgäu GmbH  
topplan  
Erstellt am: 04.07.2023  
Maßstab 1:10000



**Standortdaten:****Standortnummer:** 09780147-2049**Kommune:**

Wildpoldsried

**Baulastträger:****Lagebeschreibung:**

westlich von Wildpoldsried, Nähe vom Badesee

**Träger 1:**  neu  Bestand  
Rohrpfosten (, Ø 60 mm)**Mängel / Hinweise:**Bestehende Radwegweisung am Standort abbauen, da dieser nicht mehr im Radnetz liegt.  
durch Bewuchs verdeckt - Rückschnitt erforderlich**Träger 2:**  neu  Bestand  
Rohrpfosten (3,00 m, Ø 60 mm)**Mängel / Hinweise:**

---

**Schilderdaten Wandern:**

Nr. 1

**Ausrichtung:** Südwesten**Befestigung:** nicht bekannt**Beschriftung:** einseitig

Nr. 2

**Ausrichtung:** Osten**Befestigung:** nicht bekannt**Beschriftung:** einseitig

**Standortdaten:**

**Standortnummer:** 09780147-5001

**Kommune:**

Wildpoldsried

**Baulastträger:****Lagebeschreibung:**

westlich von Wildpoldsried, Am Hungersberg

**Träger 1:**  neu  Bestand

Lichtmast (, Ø 76 mm)

**Mängel / Hinweise:**

Bestehende Radwegweisung am Standort abbauen, da dieser nicht mehr im Radnetz liegt.

**Standortdaten:**

**Standortnummer:** 09780147-5002

**Kommune:**

Wildpoldsried

**Baulastträger:****Lagebeschreibung:**

westlich von Wildpoldsried, Salzstraße

**Träger 1:**  neu  Bestand

Rohrpfosten (, Ø 76 mm)

**Mängel / Hinweise:**

Bestehende Radwegweisung am Standort abbauen, da dieser nicht mehr im Radnetz liegt.